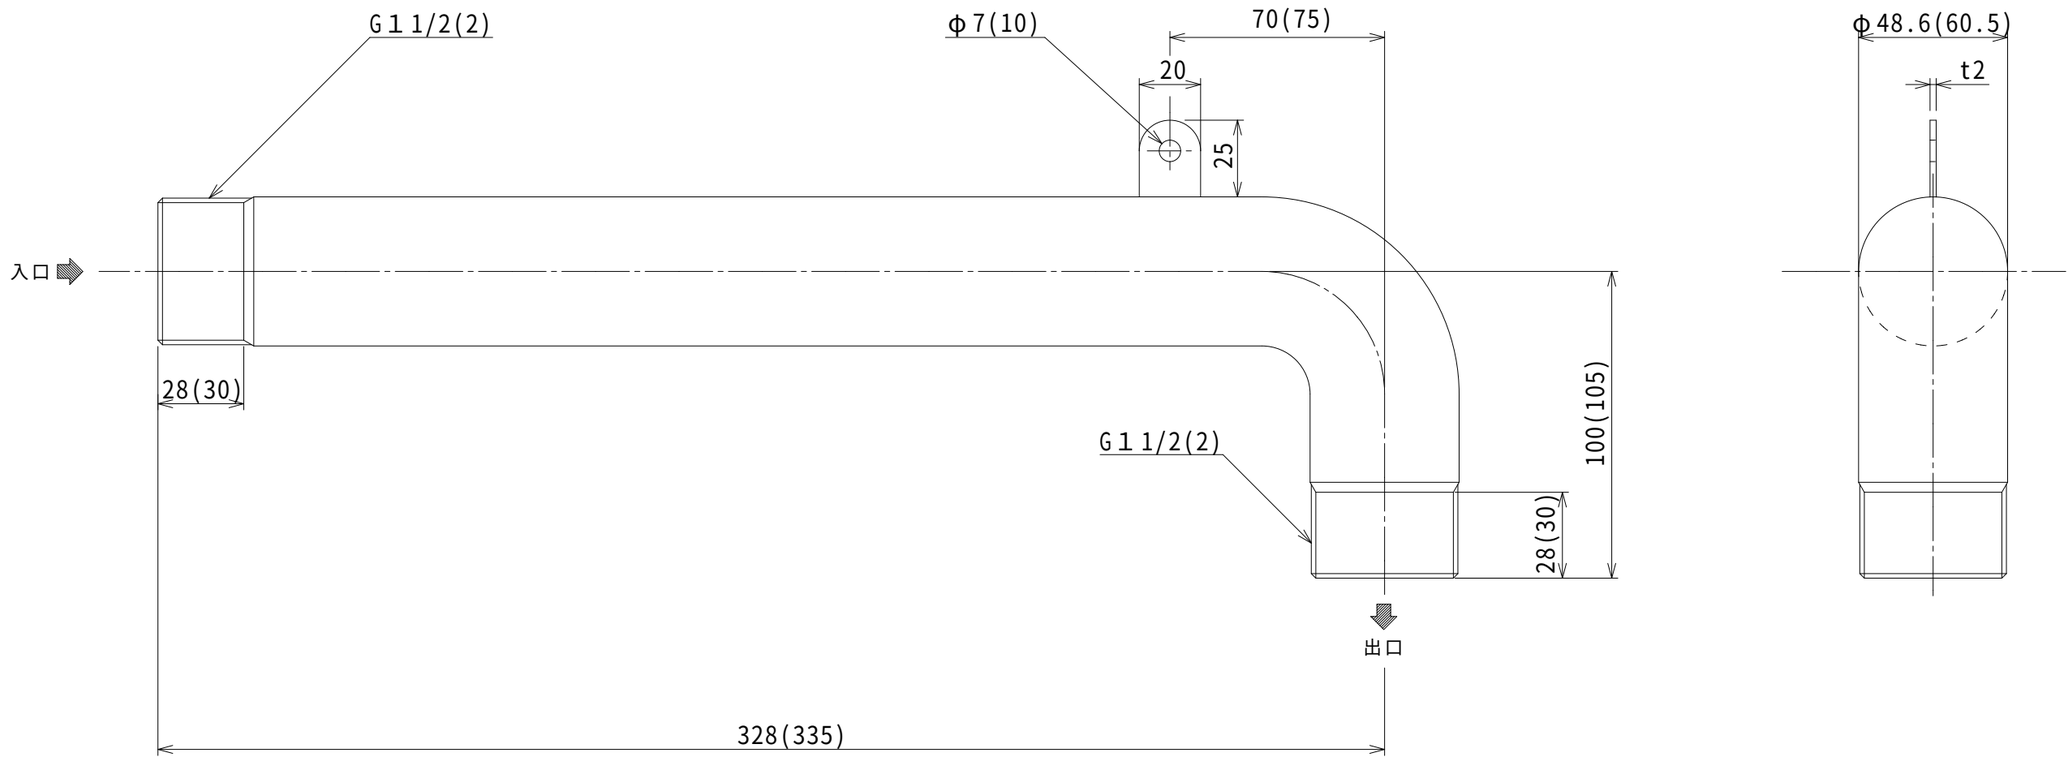

※（　）外・・・40A(KD-40)
※（　）内・・・50A(KD-50)

図面来歴			1	うたせノズル壁出継手	SUS304		バフ＃400
変更箇所	担当	日付	品番	部品名称	材質	数量	適要

承認	中山	図面名称	型式ＫＤ－４０，５０／ ステンレス製 うたせノズル壁出継手
審査	中山		
設計	庵下	株式会社ダイレオ	
製図	浅野	尺度 1/2	図面番号 KD-0131 A3
日付	'01/09/20		親図面